

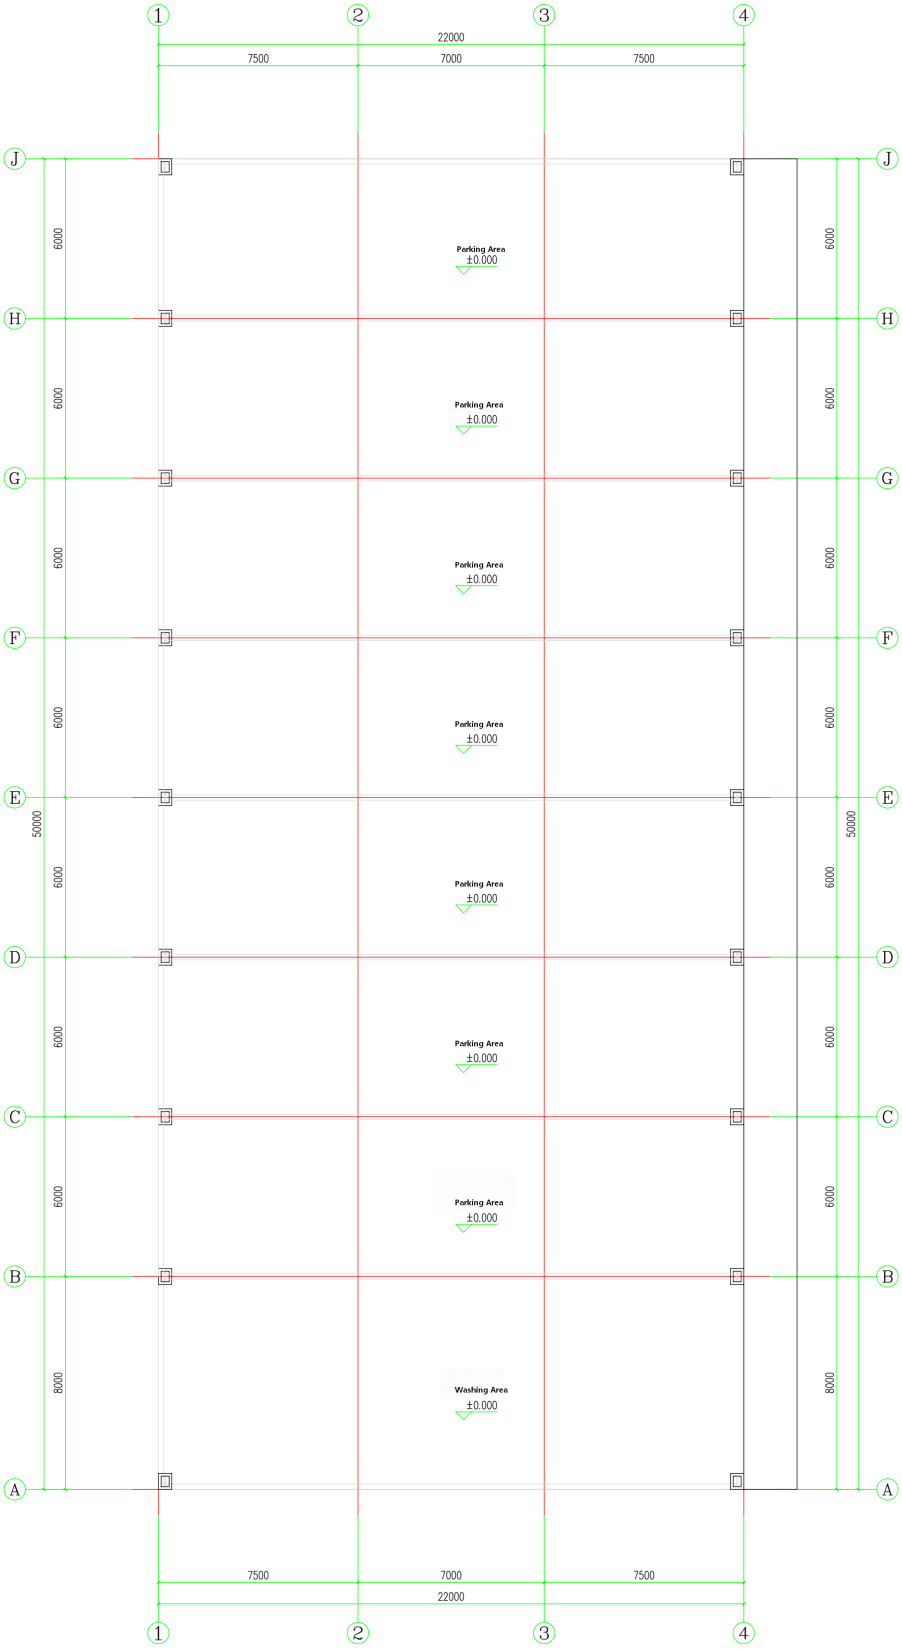



Ground Floor Plan 1:100

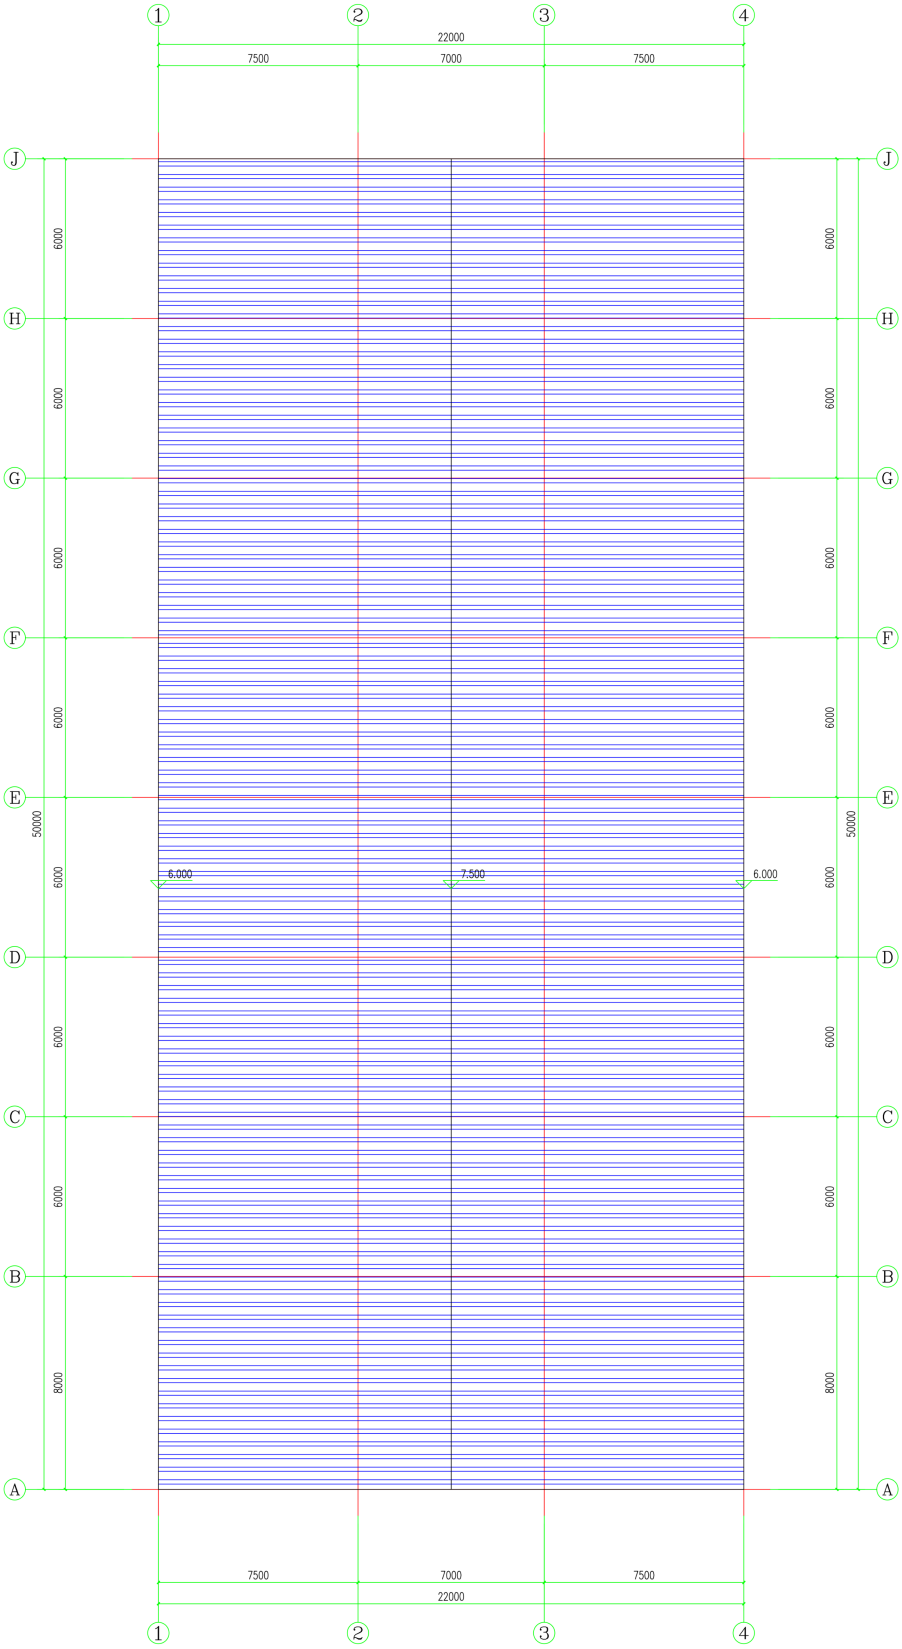


Roof Floor Plan 1:100

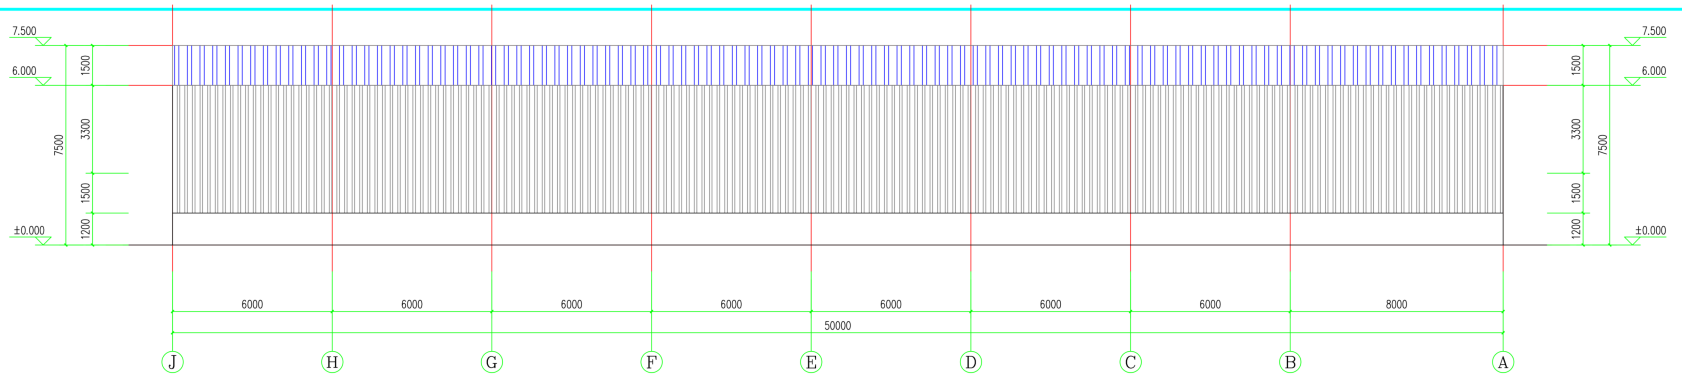


J-A Axis Elevation 1:100

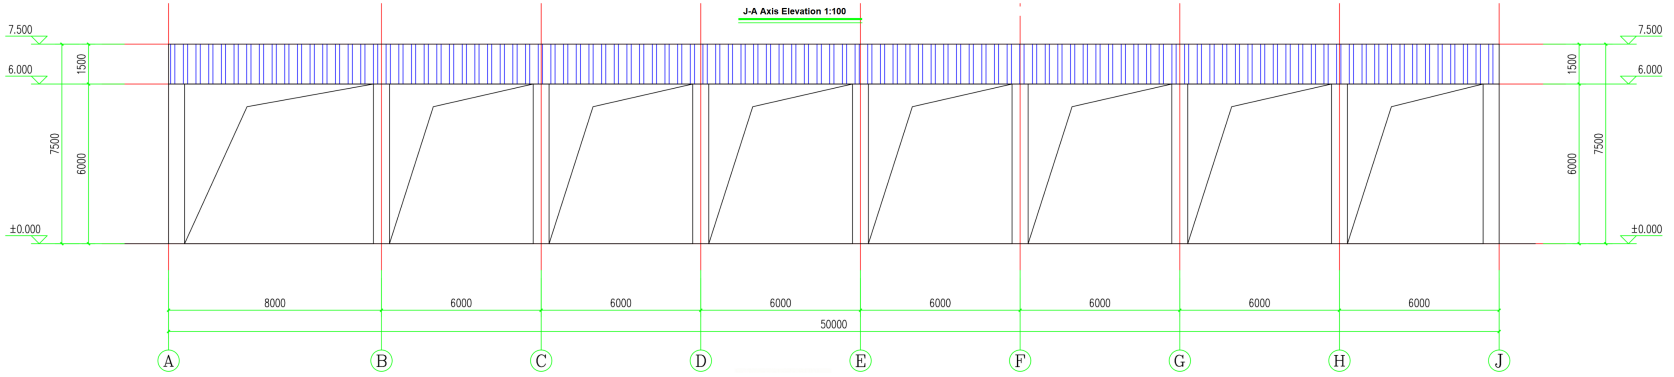


A-J Axis Elevation 1:100

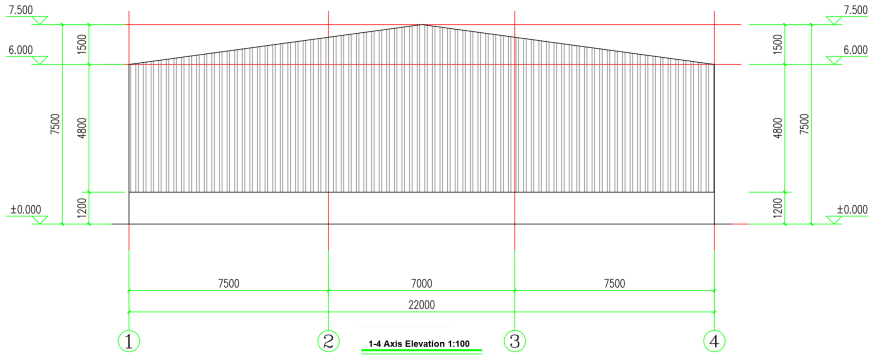


1-4 Axis Elevation 1:100

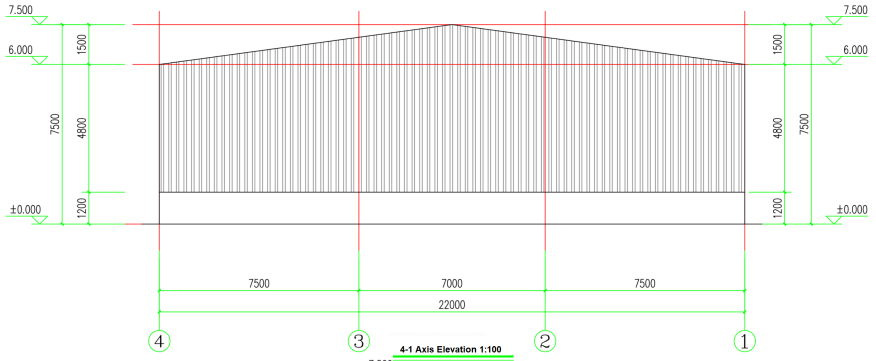


4-1 Axis Elevation 1:100

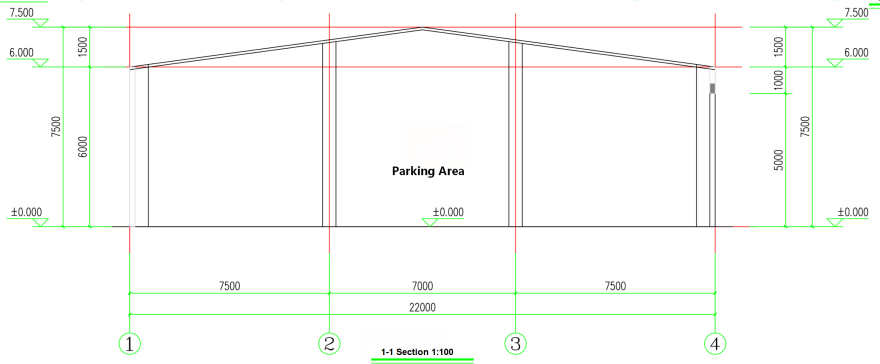


1-1 Section 1:100

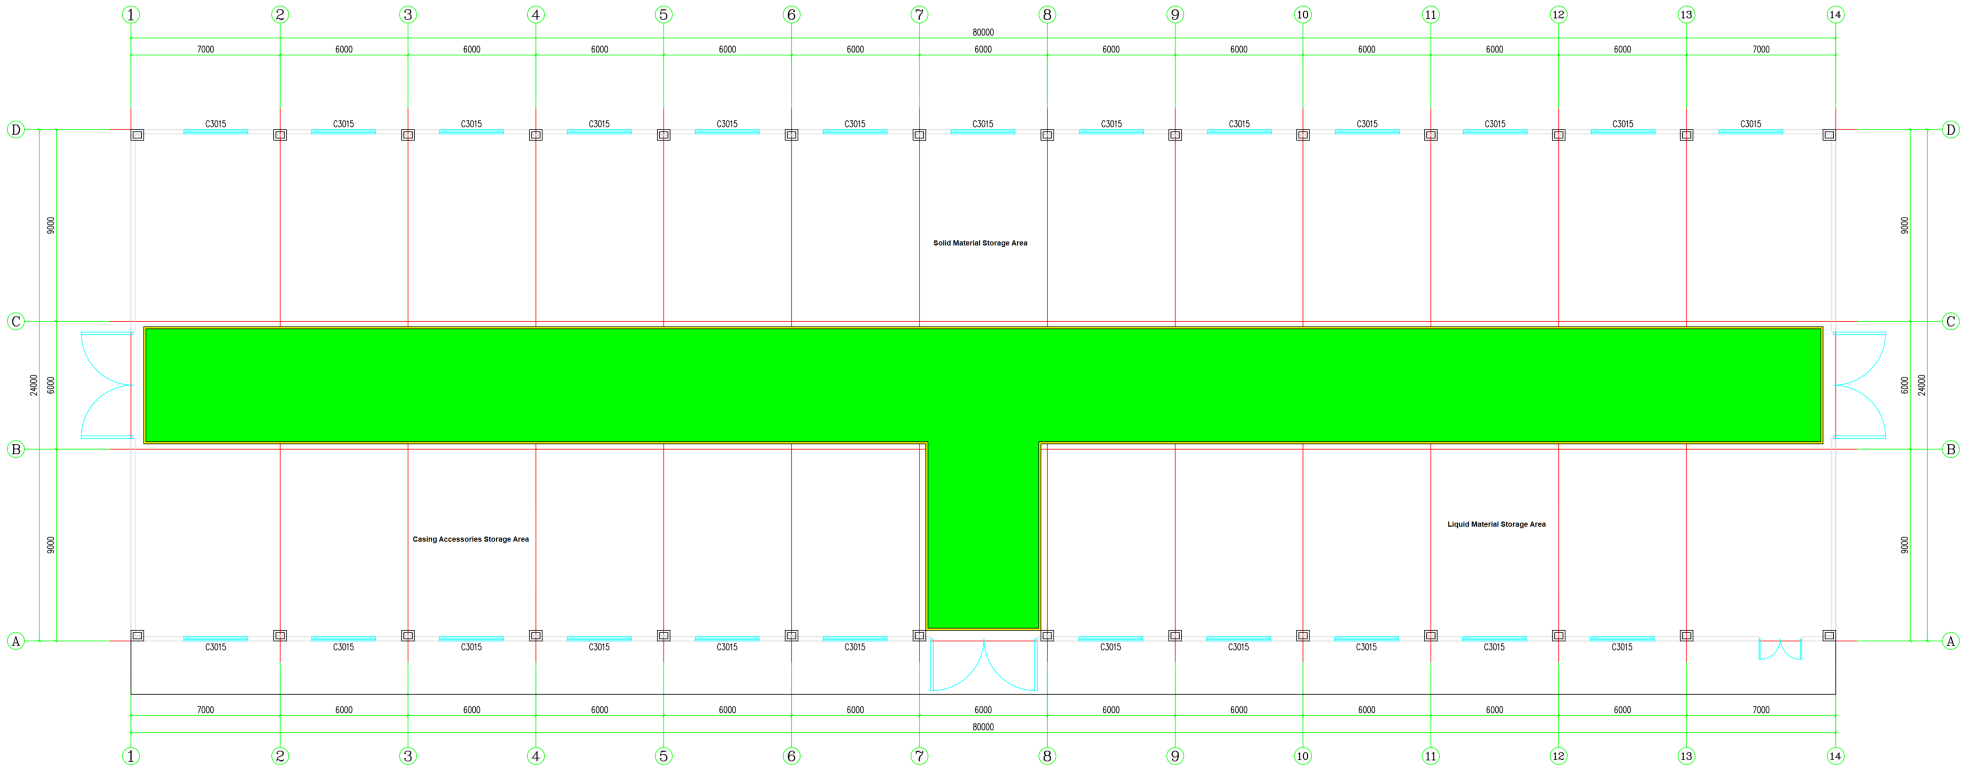


Ground Floor Plan 1:100

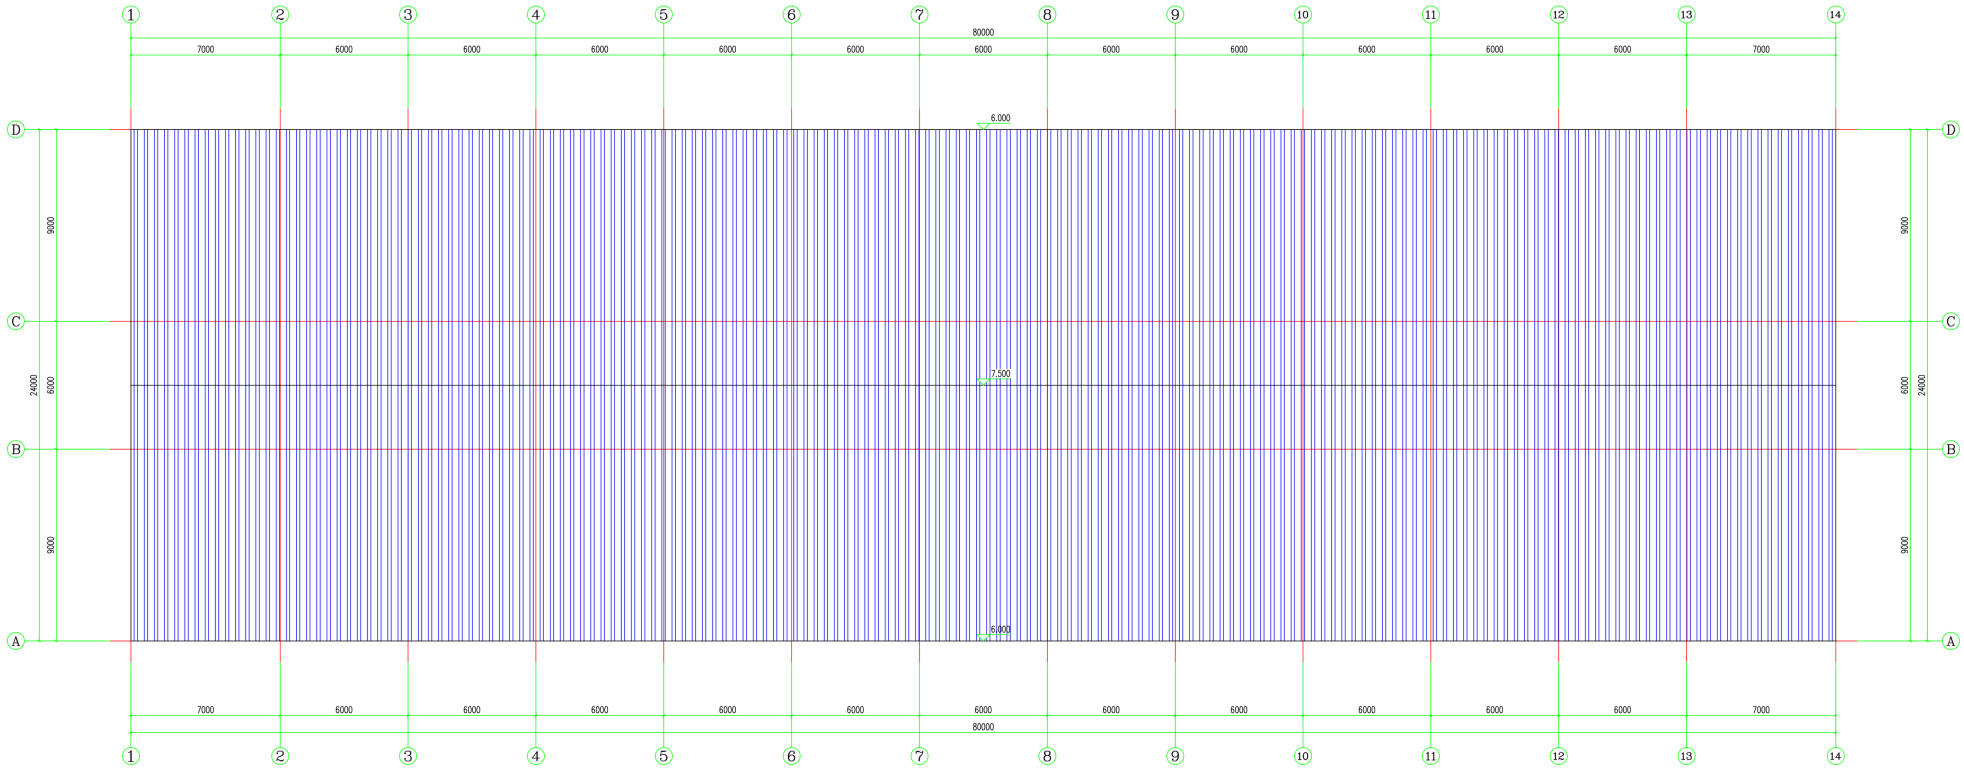


Roof Floor Plan 1:100

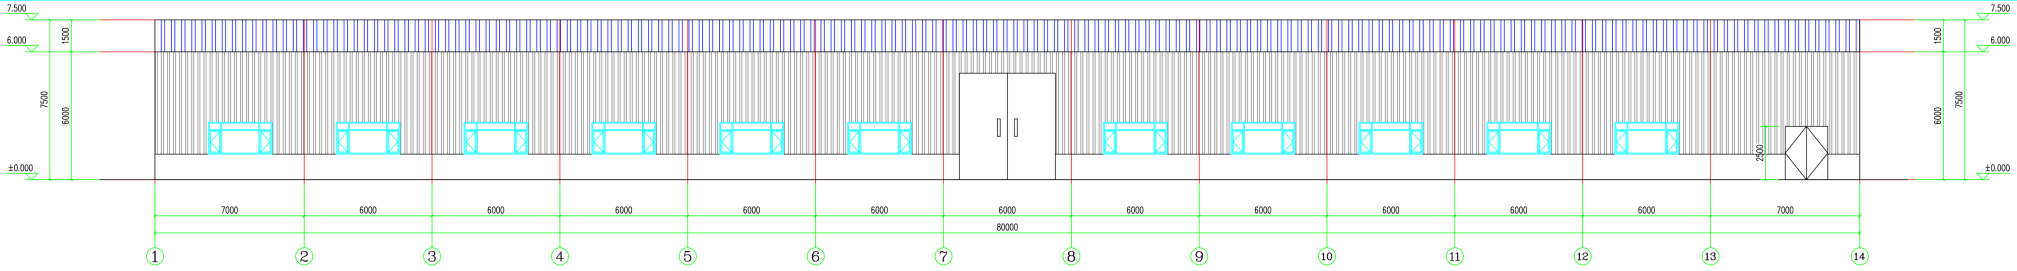


1-14 Axis Elevation 1:100

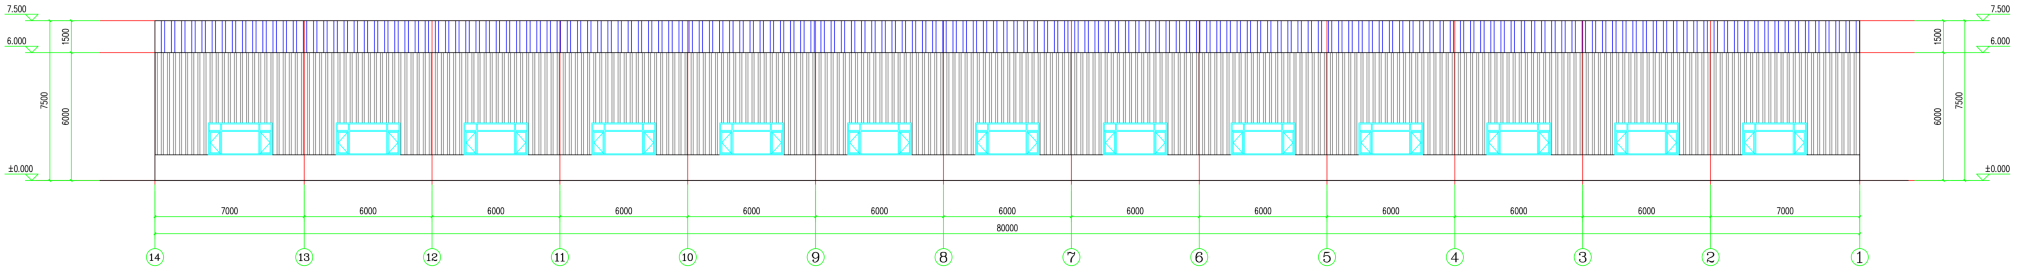


14-1 Axis Elevation 1:100

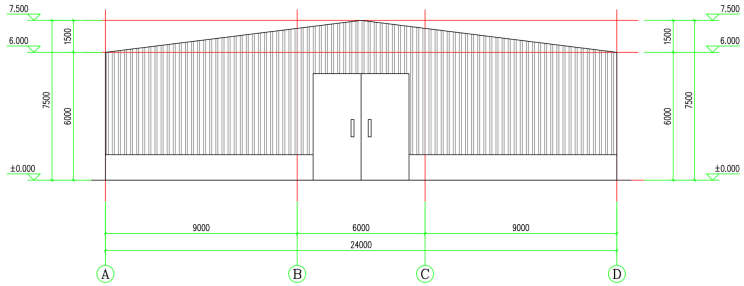

A-D Axis Elevation 1:100

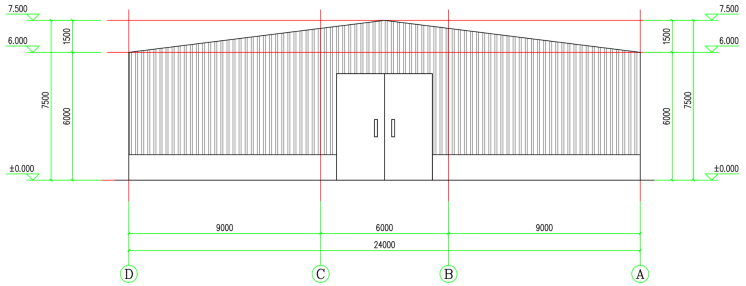

D-A Axis Elevation 1:100

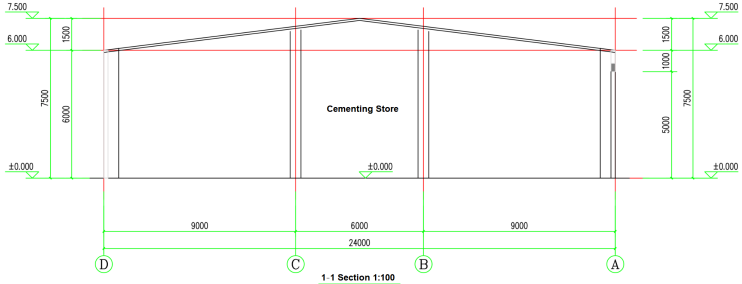

1-1 Section 1:100